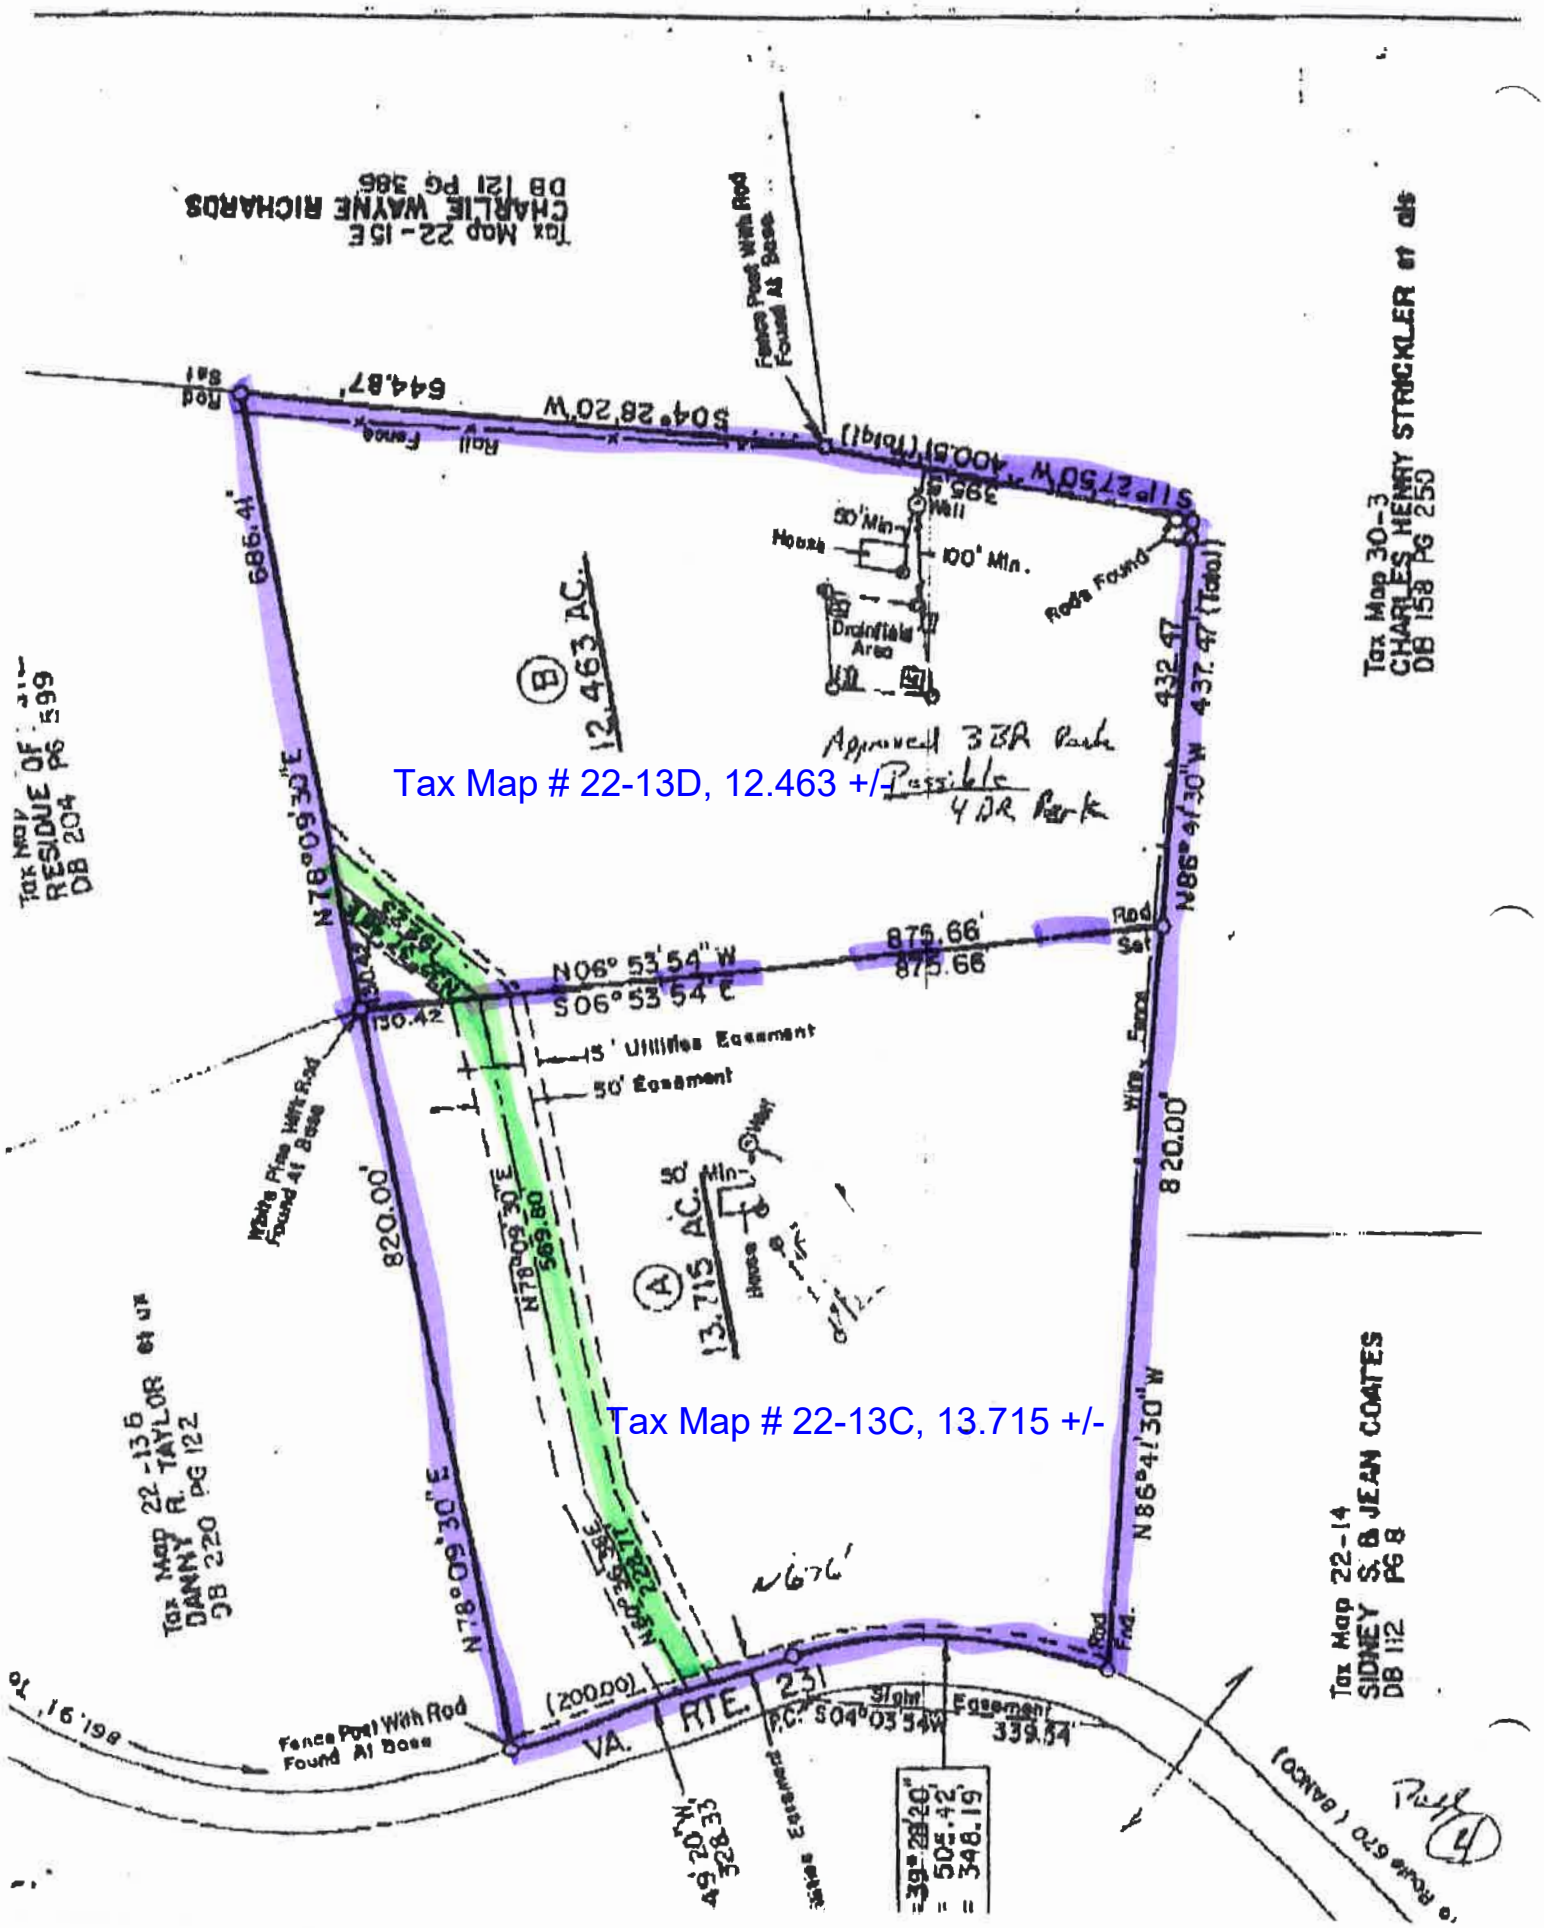
Tax Map # 22-13D, 12.463 +/-
Tax Map # 22-13C, 13.715 +/-
12.463 AC.
13.715 AC.
Approved 3 BR Park
Possible 4 BR Park
875.66
820.00
686.41'
644.87'
432.47
437.47' (Total)
30.42
569.80
339.54
328.33
348.19
(200.00)
Fence Post With Rod Found At Base
Rod Set
Rod Found
Rod Fnd.
Well
House
Drainfield Area
50' Min.
100' Min.
15' Utilities Easement
50' Easement
Sight Easement
VA. RTE. 23
Tax Map 30-3
CHARLES HENRY STRICKLER et als
DB 158 PG 250
Tax Map 22-13 6
DANNY R. TAYLOR
DB 220 PG 122
Tax Map 22-14
SIDNEY S. & JEAN COATES
DB 112 PG 8
Tax Map 22-15E
CHARLIE WAYNE RICHARDS
DB 121 PG 386
Tax Map
RESIDUE OF
DB 204 PG 599